

**КАДАСТРОВЫЙ ПАСПОРТ ЗЕМЕЛЬНОГО УЧАСТКА (выписка из государственного кадастра недвижимости)**

В.2

07.04.2011 № МО-11/ЗВ/1-115022

1 Кадастровый номер 50:46:0060305:9


2 Лист № 2

3 Всего листов: 2

План (чертеж, схема) земельного участка

Маршрутные знаки: ДК, ДСК, Девятый Лесной, 9, 10118 Ринкеу-Блок, М.Ф.И.С.Промышл.

4

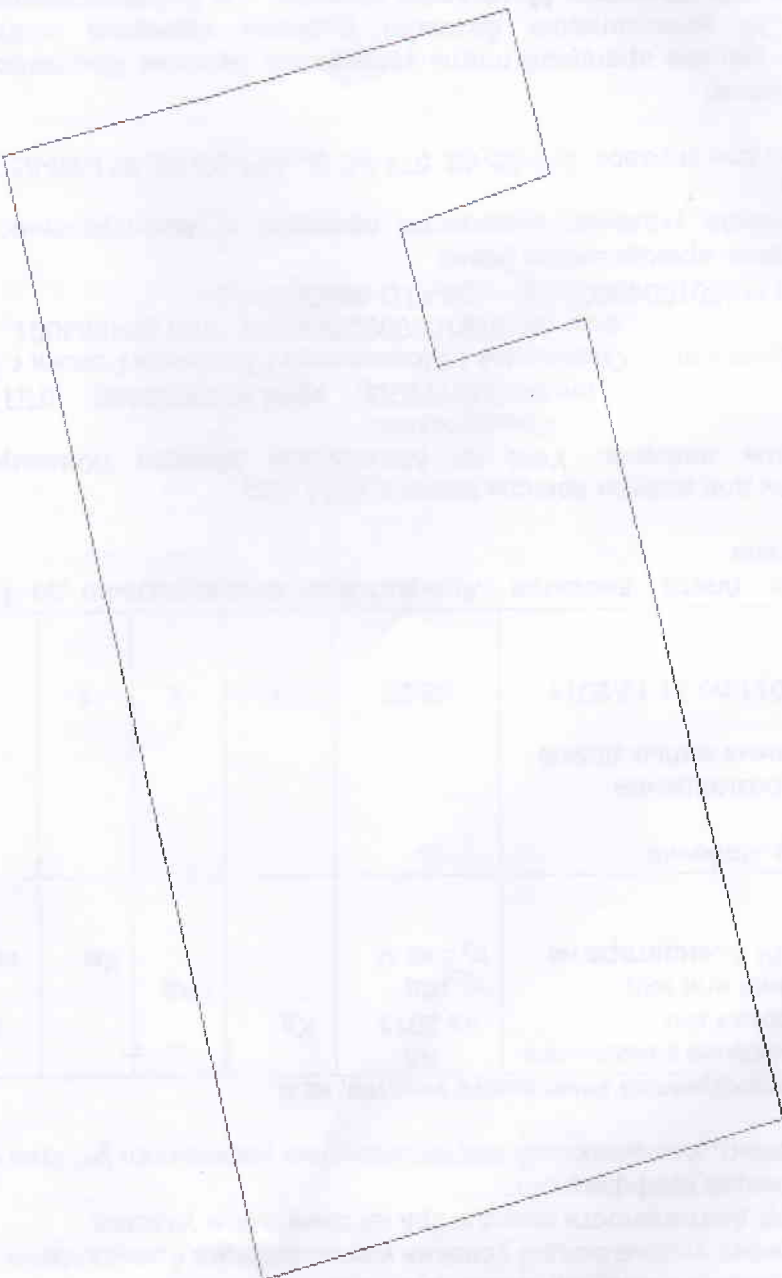

5 Масштаб 1:700

Начальник отдела  
(наименование должности)

МП (подпись)

Л.В. Алексеева  
(инициалы, фамилия)

